


PARTICOLARE CARREGGIATA 7,00 m CON TRINCEA DRENANTE
scala 1:50

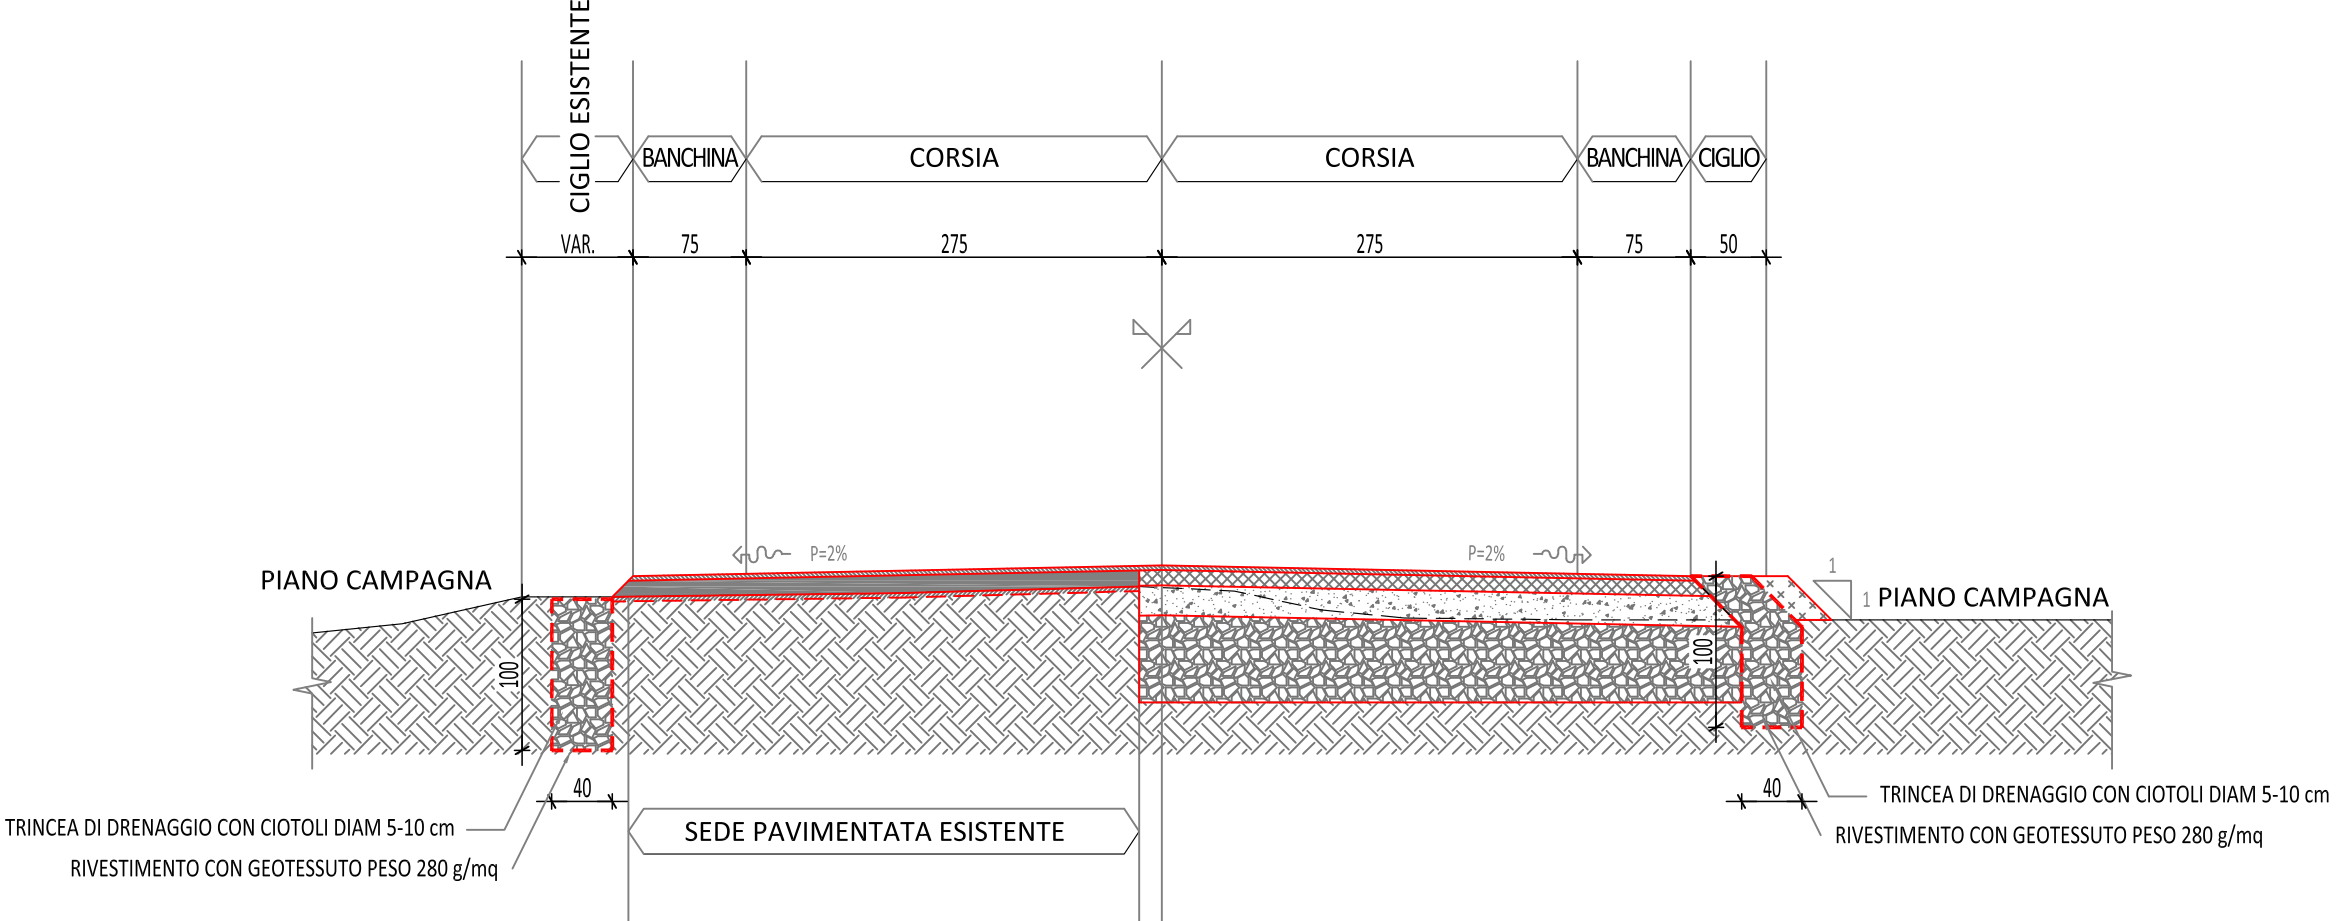

- LEGENDA**
- NUOVA CARREGGIATA STRADALE
 - RIFACIMENTO MANTO DI USURA PAVIMENTAZIONI MARGINALI ESISTENTI
 - LIMITE ESPROPRI
 - LIMITE ESPROPRI TEMPORANEI PER AREA DA CANTIERE
 - PREDISPOSIZIONI PER ENEL X / ENEL DISTRIBUZIONE
pozzetti 50x50x70 - corrugati Ø 110
 - PREDISPOSIZIONI PER TELECOM - pozzetti 50x50x70 e 60x120x70 - doppi corrugati
Ø 110 tra pozzetti strada e doppi corrugati Ø 63 tra pozzetti strada/utenze
 - NUMERO SEZIONI
 - N.B. = I PALI DA RIMUOVERE SARANNO RIMOSI E REINSTALLATI DA ENEL E TELECOM. L'IMPRESA COME DA COMPUTO DOVRA' PREVEDERE ALLA SOLA FONDAZIONE PER I 7 NUOVI PALI ENEL
 - TRATTI DI TRINCEA DRENANTE COME DA PARTICOLARE

	Ing. Teruggi Fabio Iscritto all'Albo degli Ingegneri di Novara al numero 1989/A	Contatti Via Del Forno n°2 - Fontaneto d'Agogna (NO) Tel. 0322890095 - Mobile 3332564406 Email: fia277@hotmail.it - fabio.teruggi@ingpec.eu	timbro firma 	
	progetto STUDIO DI FATTIBILITÀ TECNICO-ECONOMICA: LAVORI DI ALLARGAMENTO TRATTO DI oggetti VIA MADONNA DELLA NEVE E VIA CASCINA LUNGA			
	tavola 06			scala 1:250
	data 08/2025			aggiornamenti

6.2 PLANIMETRIA DI PROGETTO TRATTO 1-2
committente
Comune di SUNO - Piazza XIV Dicembre n° 5 - 28019 SUNO (NO)