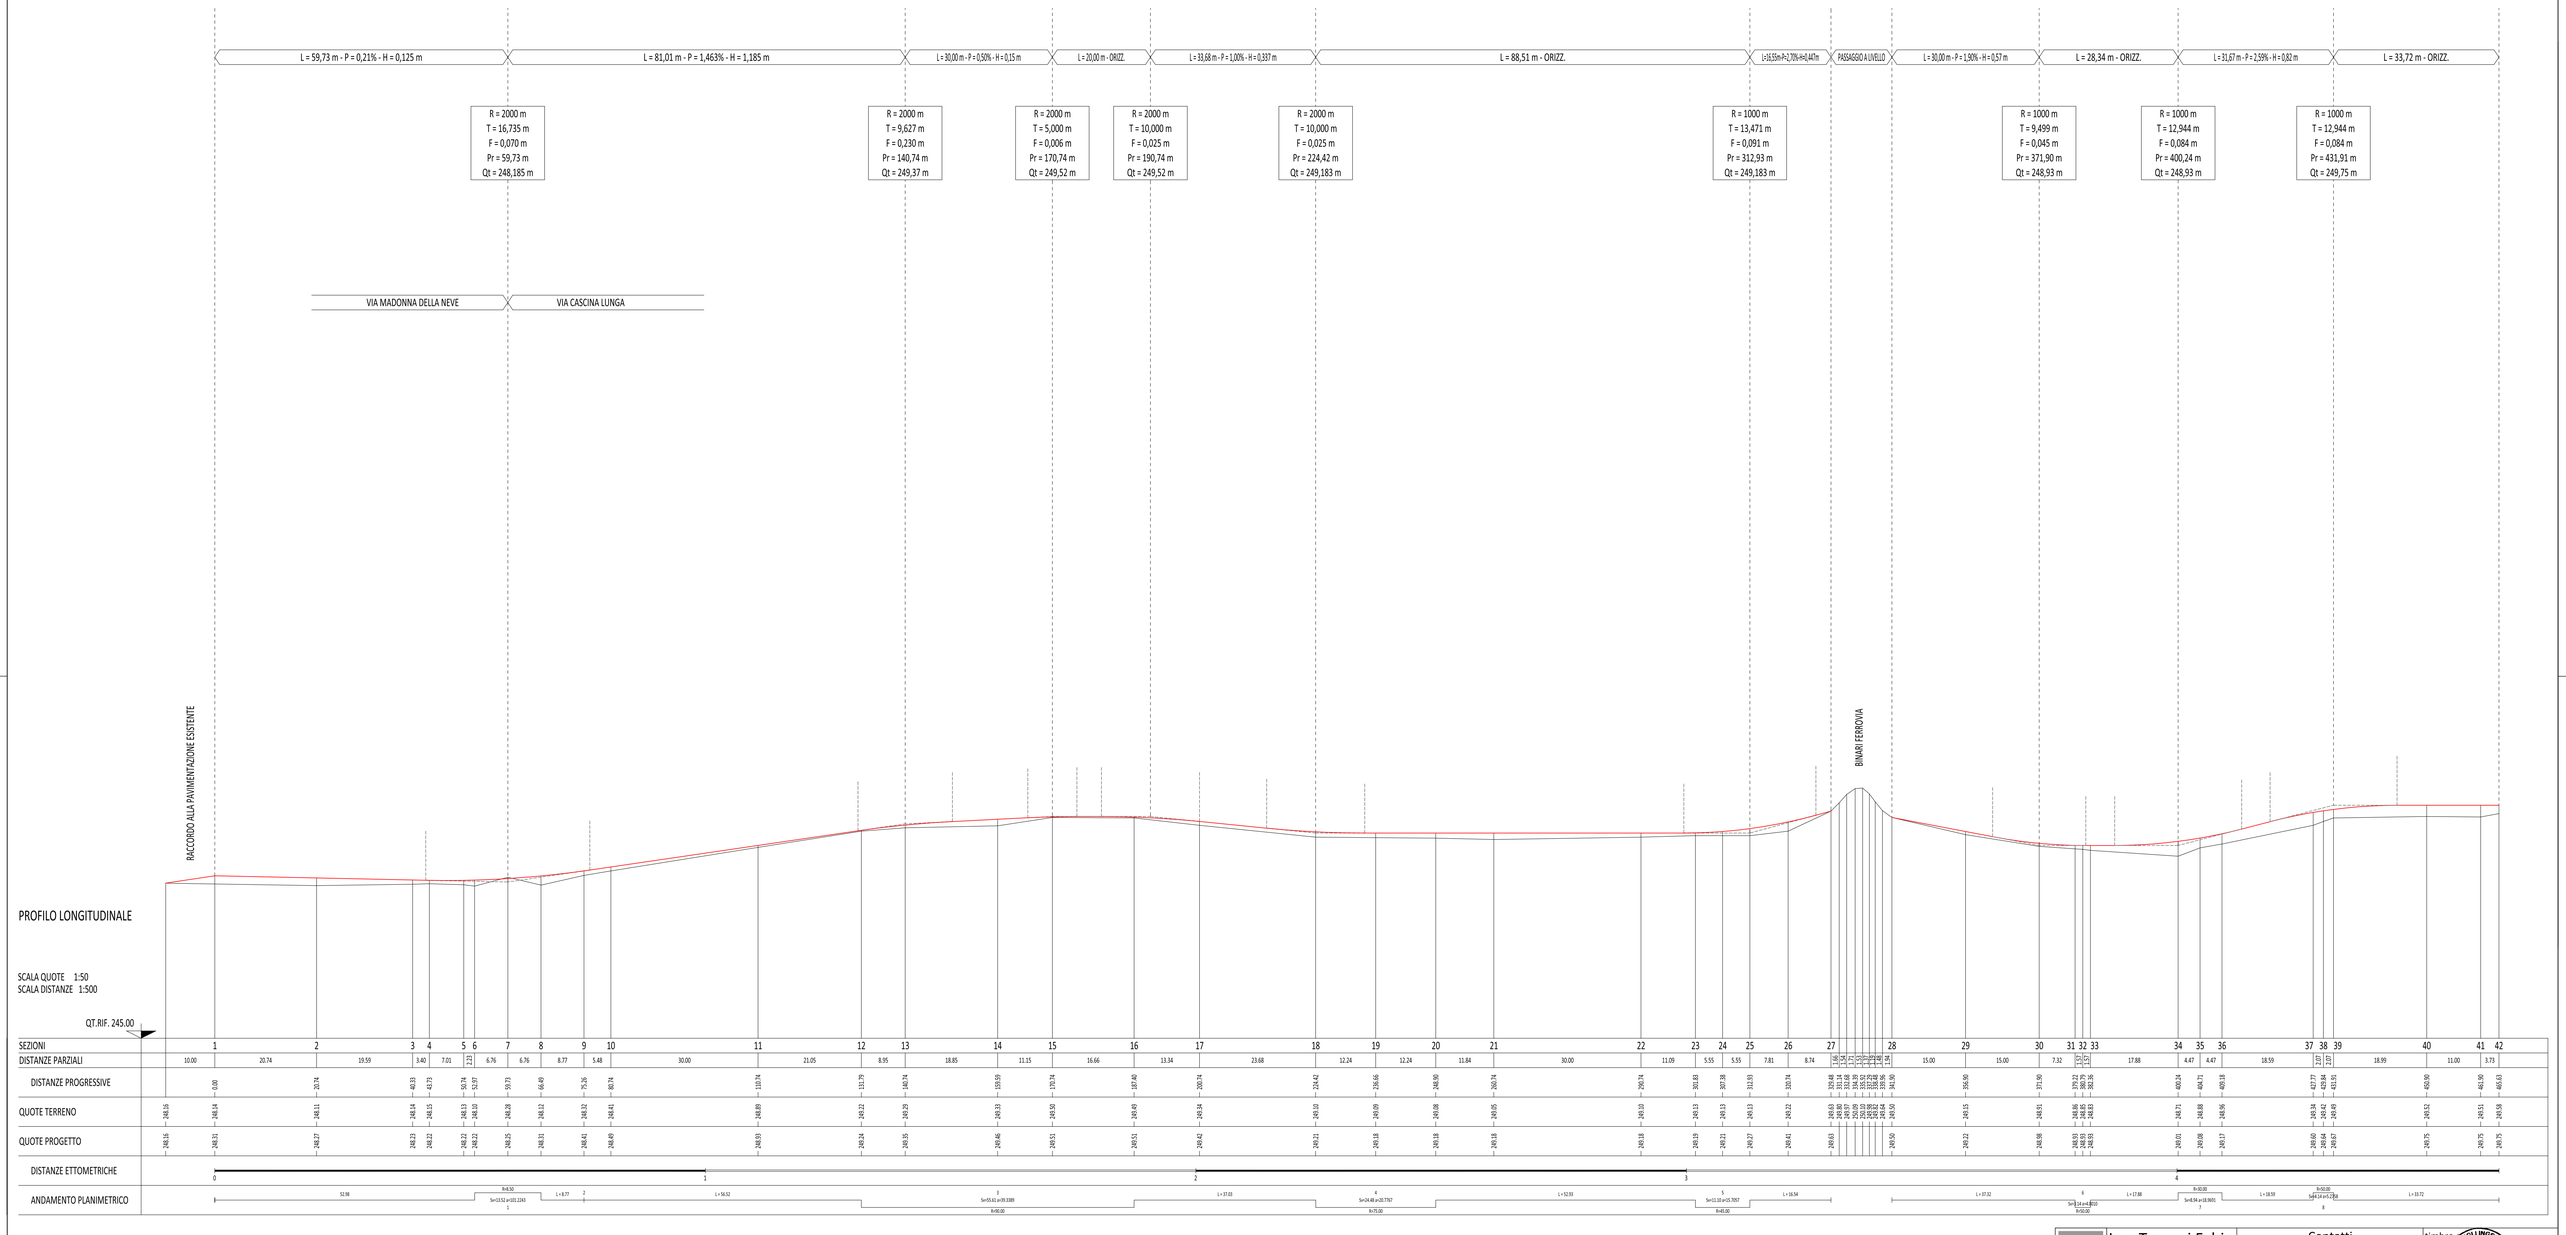

Ing. Teruggi Fabio
Iscritto all'Albo degli Ingegneri di Novara al numero 1989/A

Contatti
Via Del Forno n°2 - Fontaneto d'Agogna (NO)
Tel. 0322890095 - Mobile 3332564406
Email: fta277@hotmail.it - fabio.teruggi@ingpec.eu

timbro
firma

progetto
STUDIO DI FATTIBILITÀ TECNICO-ECONOMICA : LAVORI DI ALLARGAMENTO TRATTO DI VIA MADONNA DELLA NEVE E VIA CASCINA LUNGA

oggetto tavola
7 - PROFILO LONGITUDINALE TRATTO CON ALLARGAMENTO CARREGGIATA

committente
Comune di SUNO - Piazza XIV Dicembre n° 5 - 28019 SUNO (NO)

tavola 8

scala 1:50 - 1:500

data 08/2025

aggiornamenti