




BACINO DISPERDENTE ANGOLO VIA MADONNA DELLA NEVE - VIA CASCINA LUNGA  
scala 1:50

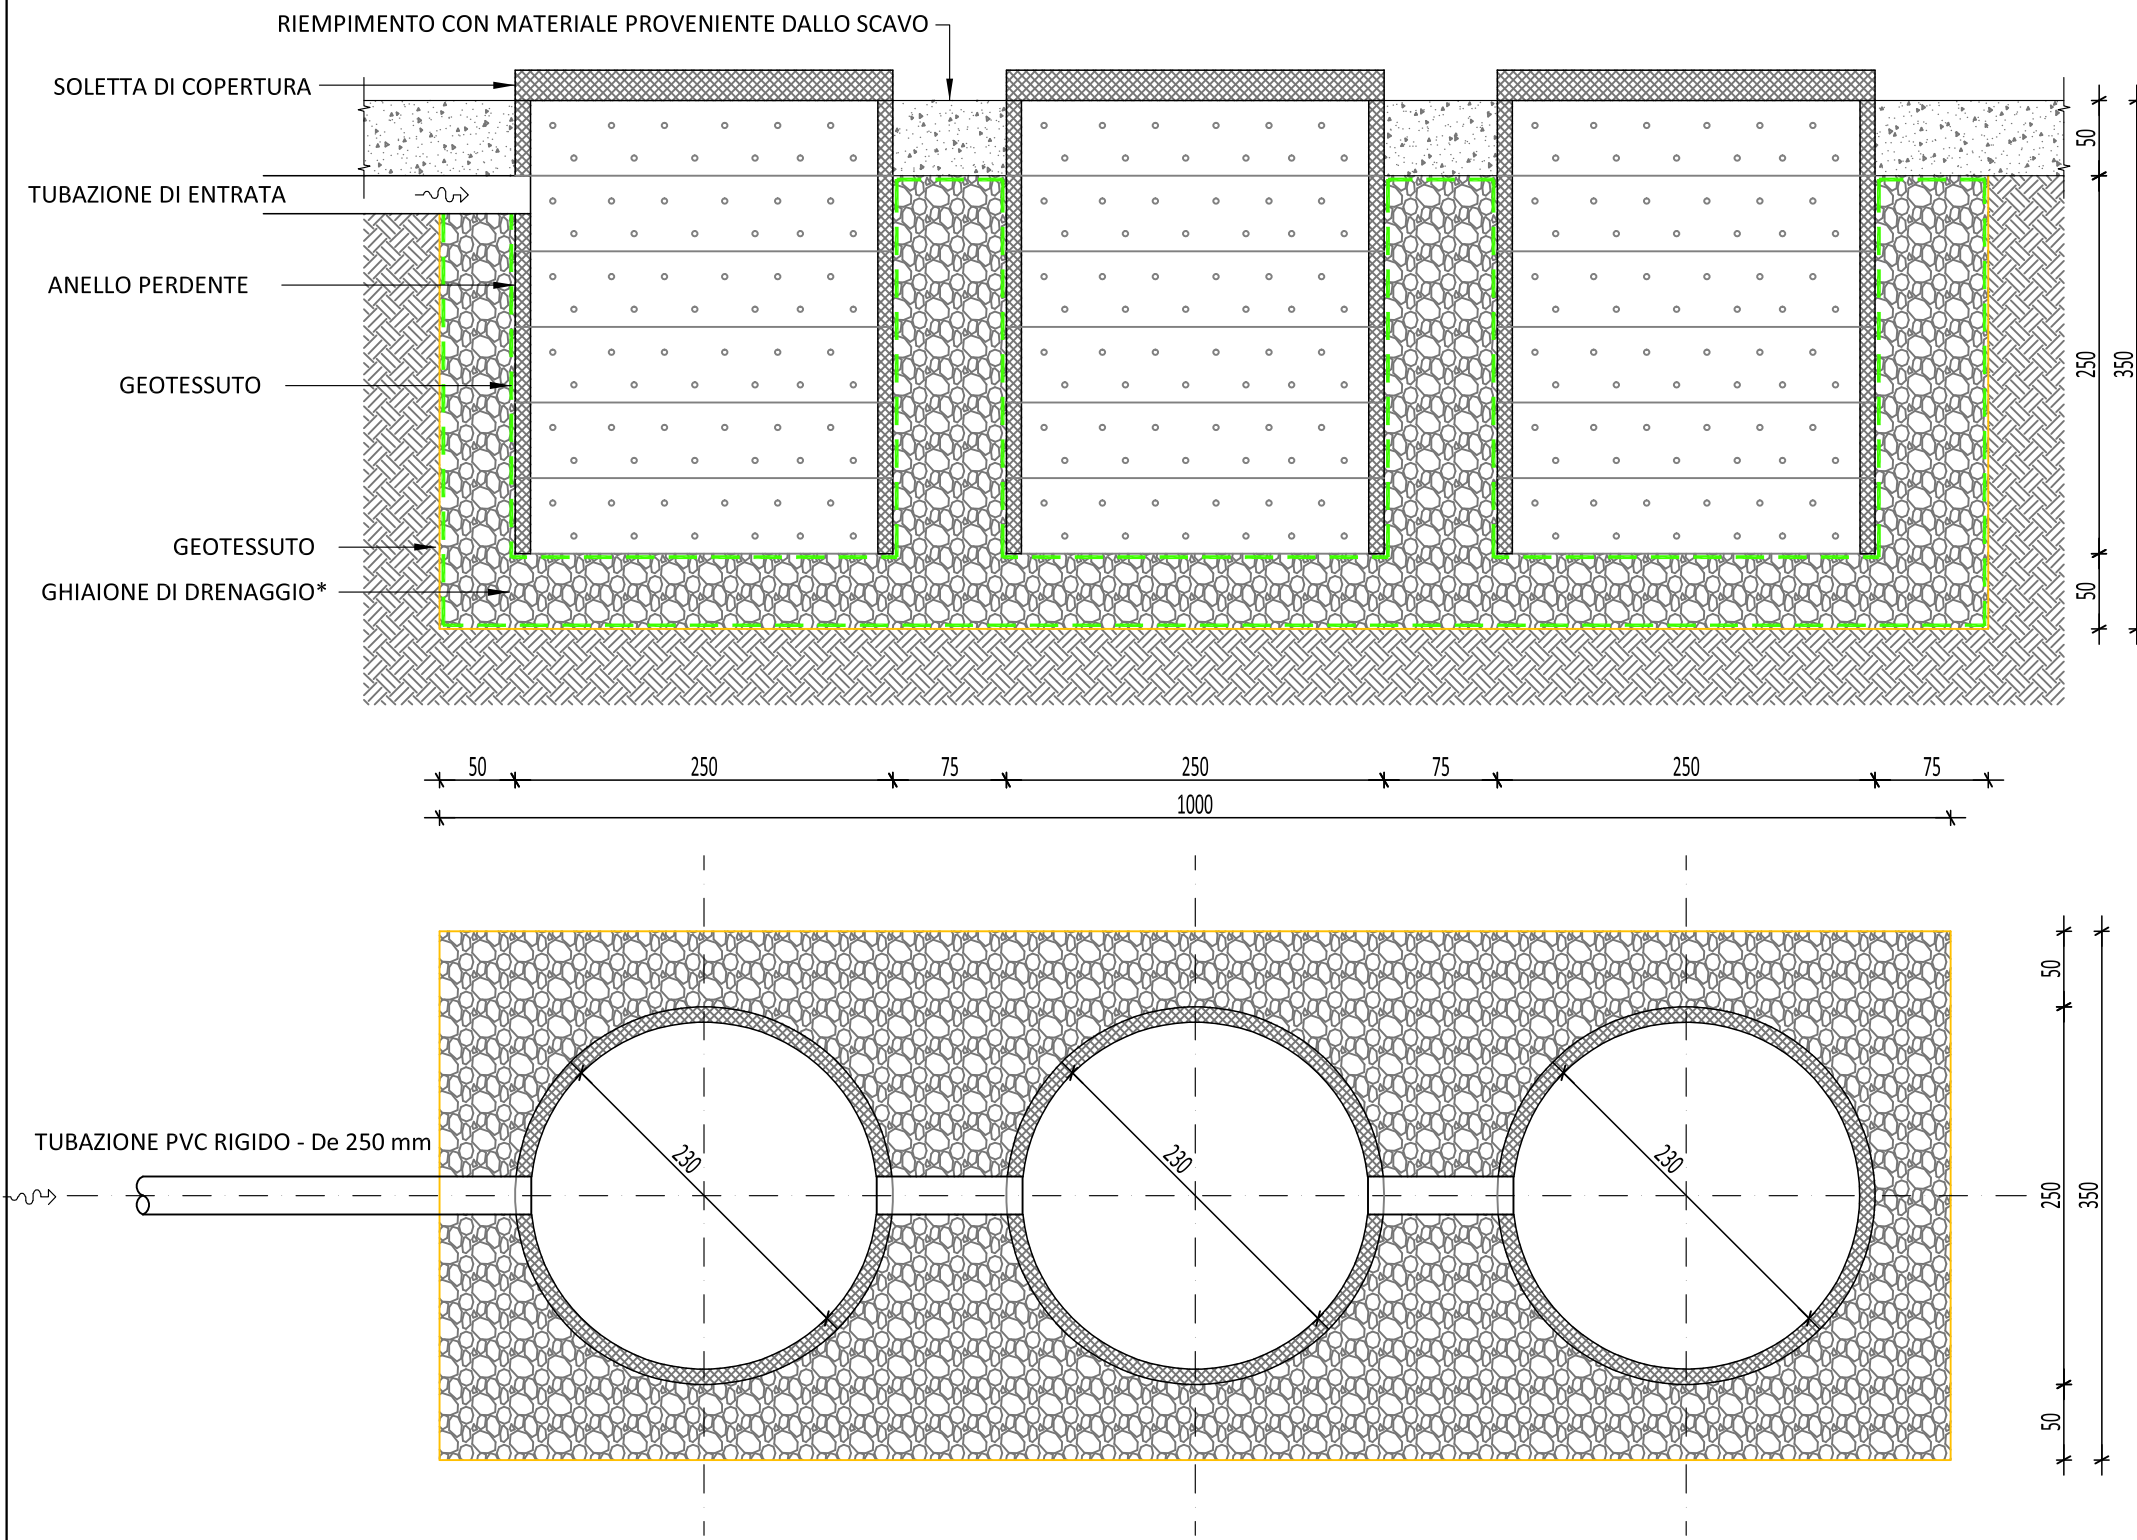


GRIGLIA DI RACCOLTA ACQUE  
DI PIATTAFORMA STRADALE  
su accesso Foglio 10 mappale 617  
Lunghezza 6 m  
scala 1:25

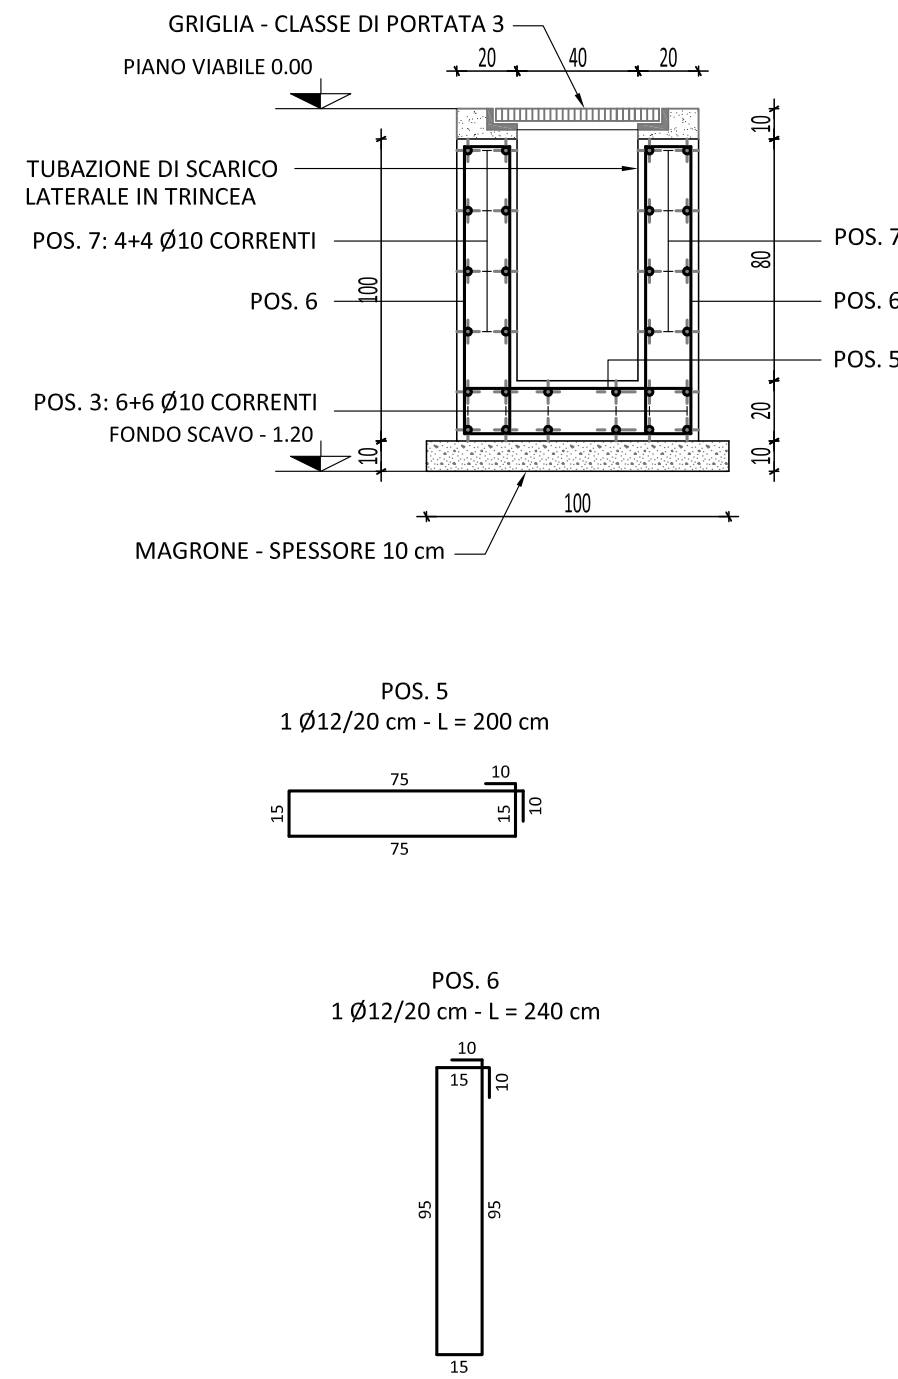

BACINO DISPERDENTE IN VIA CASCINA LUNGA  
scala 1:50

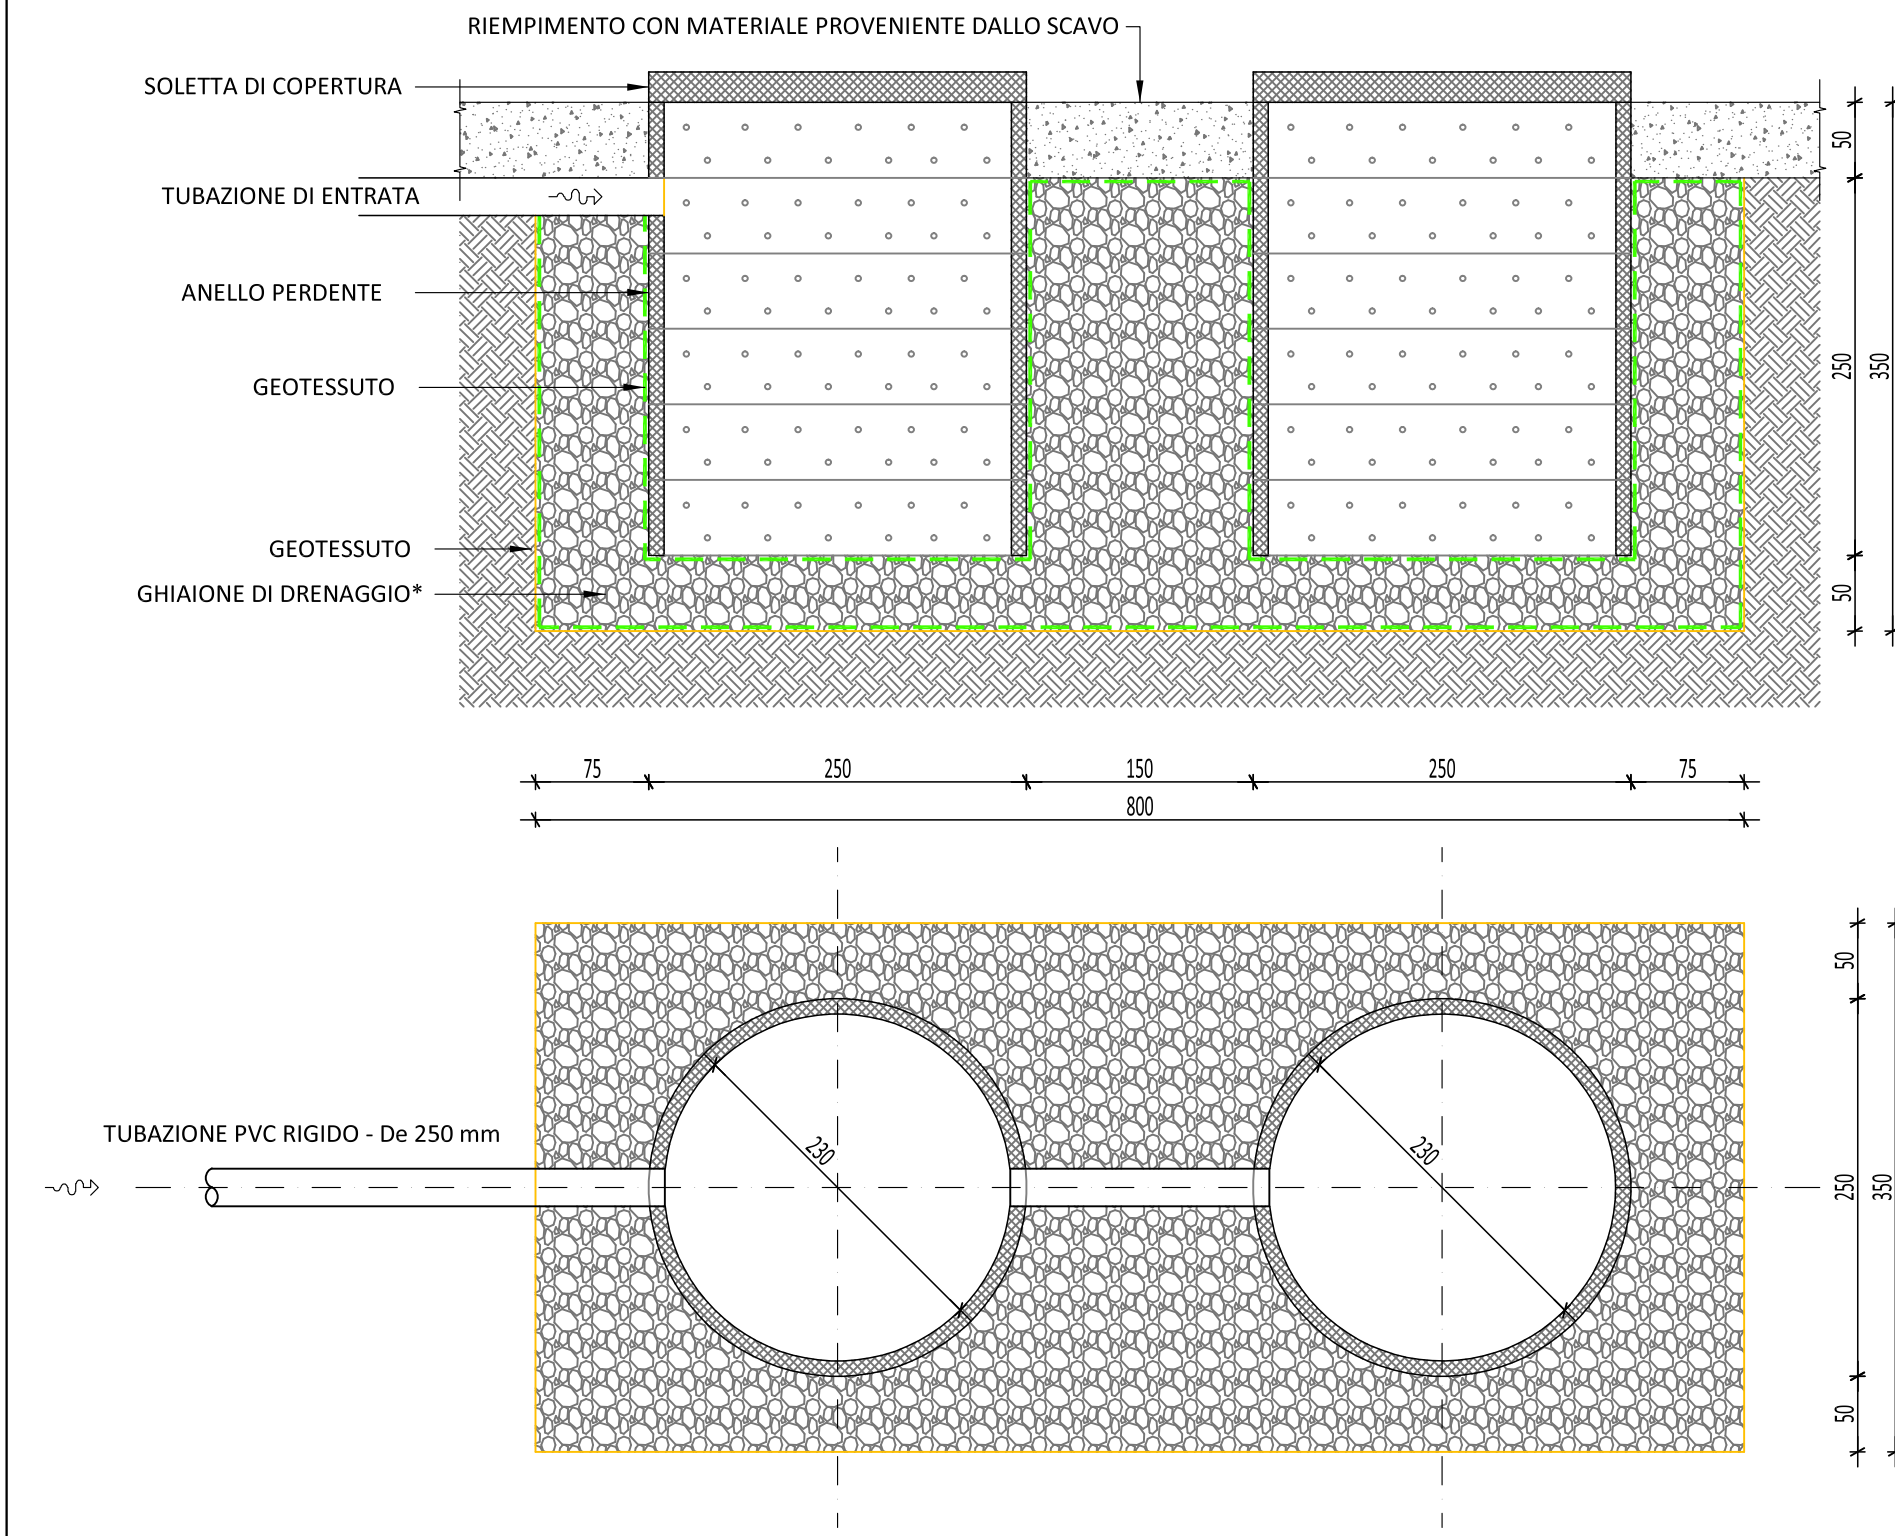

GRIGLIA DI RACCOLTA ACQUE DI PIATTAFORMA STRADALE  
incrocio via M. della Neve - Casc. Zanardi lunghezza 2,8 m  
incrocio via M. della Neve - via Casc. Lunga 7 m  
scala 1:25

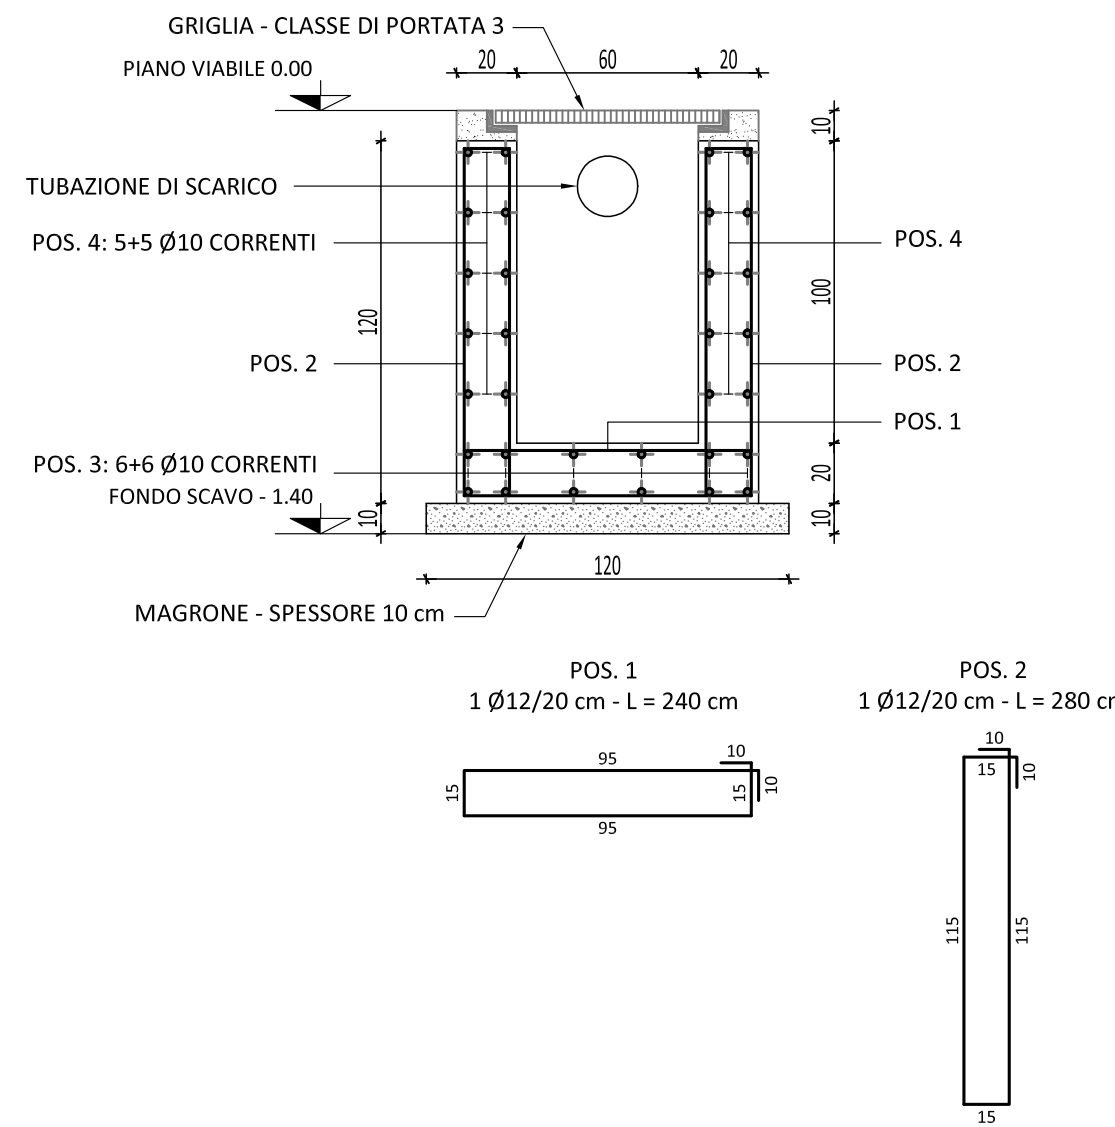

Acciaio B450C ad aderenza migliorata, saldabile con marcatura del produttore e del sagomatore. Si prescrive chi gli acciai utilizzati siano dotati di dichiarazione o certificazione ambientale di prodotto relativamente al contenuto di riciclato come richiesto dal decreto MITE 23 giugno 2022 paragrafo 2.5.4 e al paragrafo 2.3.4 del decreto MASE 5 agosto 2024.

\*Aggregati di riciclo provenienti da lavori edili e demolizioni prodotti in idonei impianti autorizzati al trattamento di rifiuti speciali non pericolosi, dotati di dichiarazione di prestazione e marcatura CE ai sensi del capo II del Regolamento UE n. 305/2011.

- Per i magroni utilizzare calcestruzzo per uso non strutturale preconfezionato a composizione richiesta con cemento tipo 32,5 R, con inerti riciclati di diametro massimo 25 mm. Dotato di dichiarazione o certificazione ambientale di prodotto come richiesto dal decreto MITE 23 giugno 2022 e decreto MASE 5 agosto 2024 paragrafo 2.3, dosaggio cemento 150 kg/mc.

- Per le strutture in c.a. utilizzare calcestruzzo C30/37, dotato di dichiarazione o certificazione ambientale di prodotto come richiesto dal decreto MITE 23 giugno 2022 paragrafo 2.5 e decreto MASE 5 agosto 2024 paragrafo 2.3. Si prescrive chi gli acciai utilizzati siano dotati di dichiarazione o certificazione ambientale di prodotto relativamente al contenuto di riciclato come richiesto dal decreto MITE 23 giugno 2022 paragrafo 2.5.4 e al paragrafo 2.3.4 del decreto MASE 5 agosto 2024.

	<b>Ing. Teruggi Fabio</b> Iscritto all'Albo degli Ingegneri di Novara al numero 1989/A	<b>Contatti</b> Via Del Forno n°2 - Fontaneto d'Agogna (NO) Tel. 0322890095 - Mobile 3332564406 Email: fla277@hotmail.it - fabio.teruggi@ingpec.eu	timbro firma
			
	tavola <b>12</b>		
	data <b>08/2025</b> aggiornamenti		
Comune di SUNO - Piazza XIV Dicembre n° 5 - 28019 SUNO (NO)			scala 1:25 - 1:50 