



COMUNE DI SUNO

Piazza XIV Dicembre, 5 - 28019 Suno (NO)

Progetto di fattibilità tecnico-economica

Lavori di allargamento tratto di via Madonna della Neve e via Cascina Lunga



23 – Cronoprogramma

Il tecnico incaricato




Fontaneto d'Agogna, agosto 2025

Studio tecnico
Ing. Fabio Teruggi

28010 - Fontaneto d'Agogna – Via Del Forno n° 2
tel. 3332564406 – email: fla277@hotmail.it

CRONOPROGRAMMA

LAVORI DI ALLARGAMENTO TRATTO DI VIA MADONNA DELLA NEVE E VIA CASCINA LUNGA

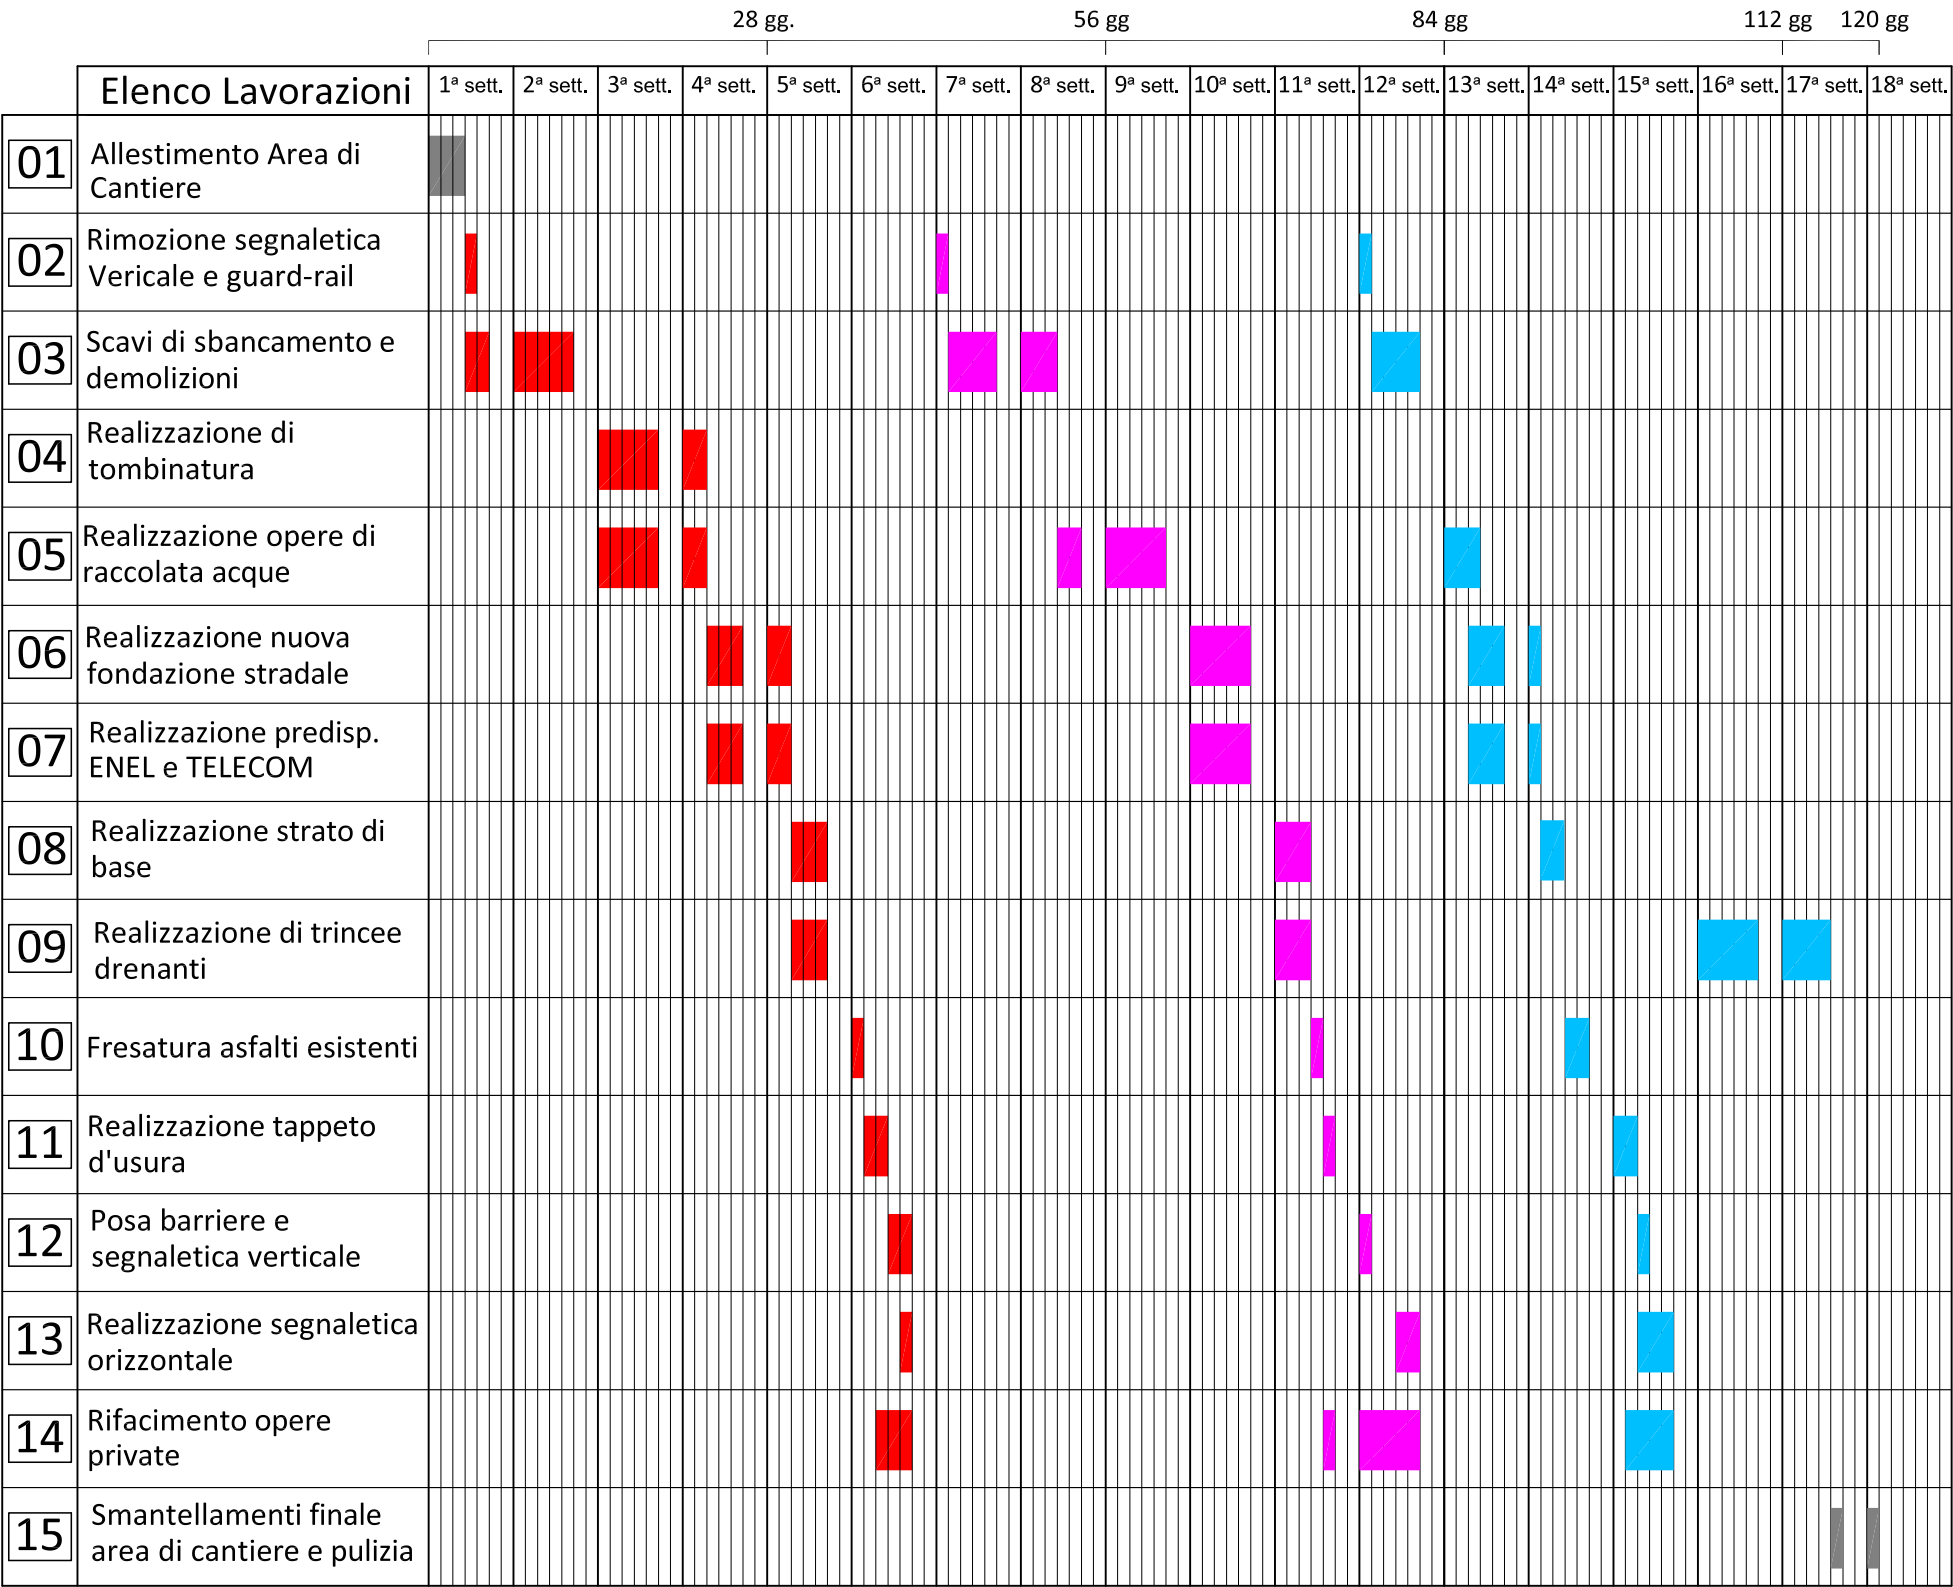

LEGENDA

- LAVORAZIONI IN TRATTO 1
- LAVORAZIONI IN TRATTO 2
- LAVORAZIONI IN TRATTO 3